


SCHEMA NUMERAZIONE FILE E SEDIE 1° GALLERIA - scala 1:100

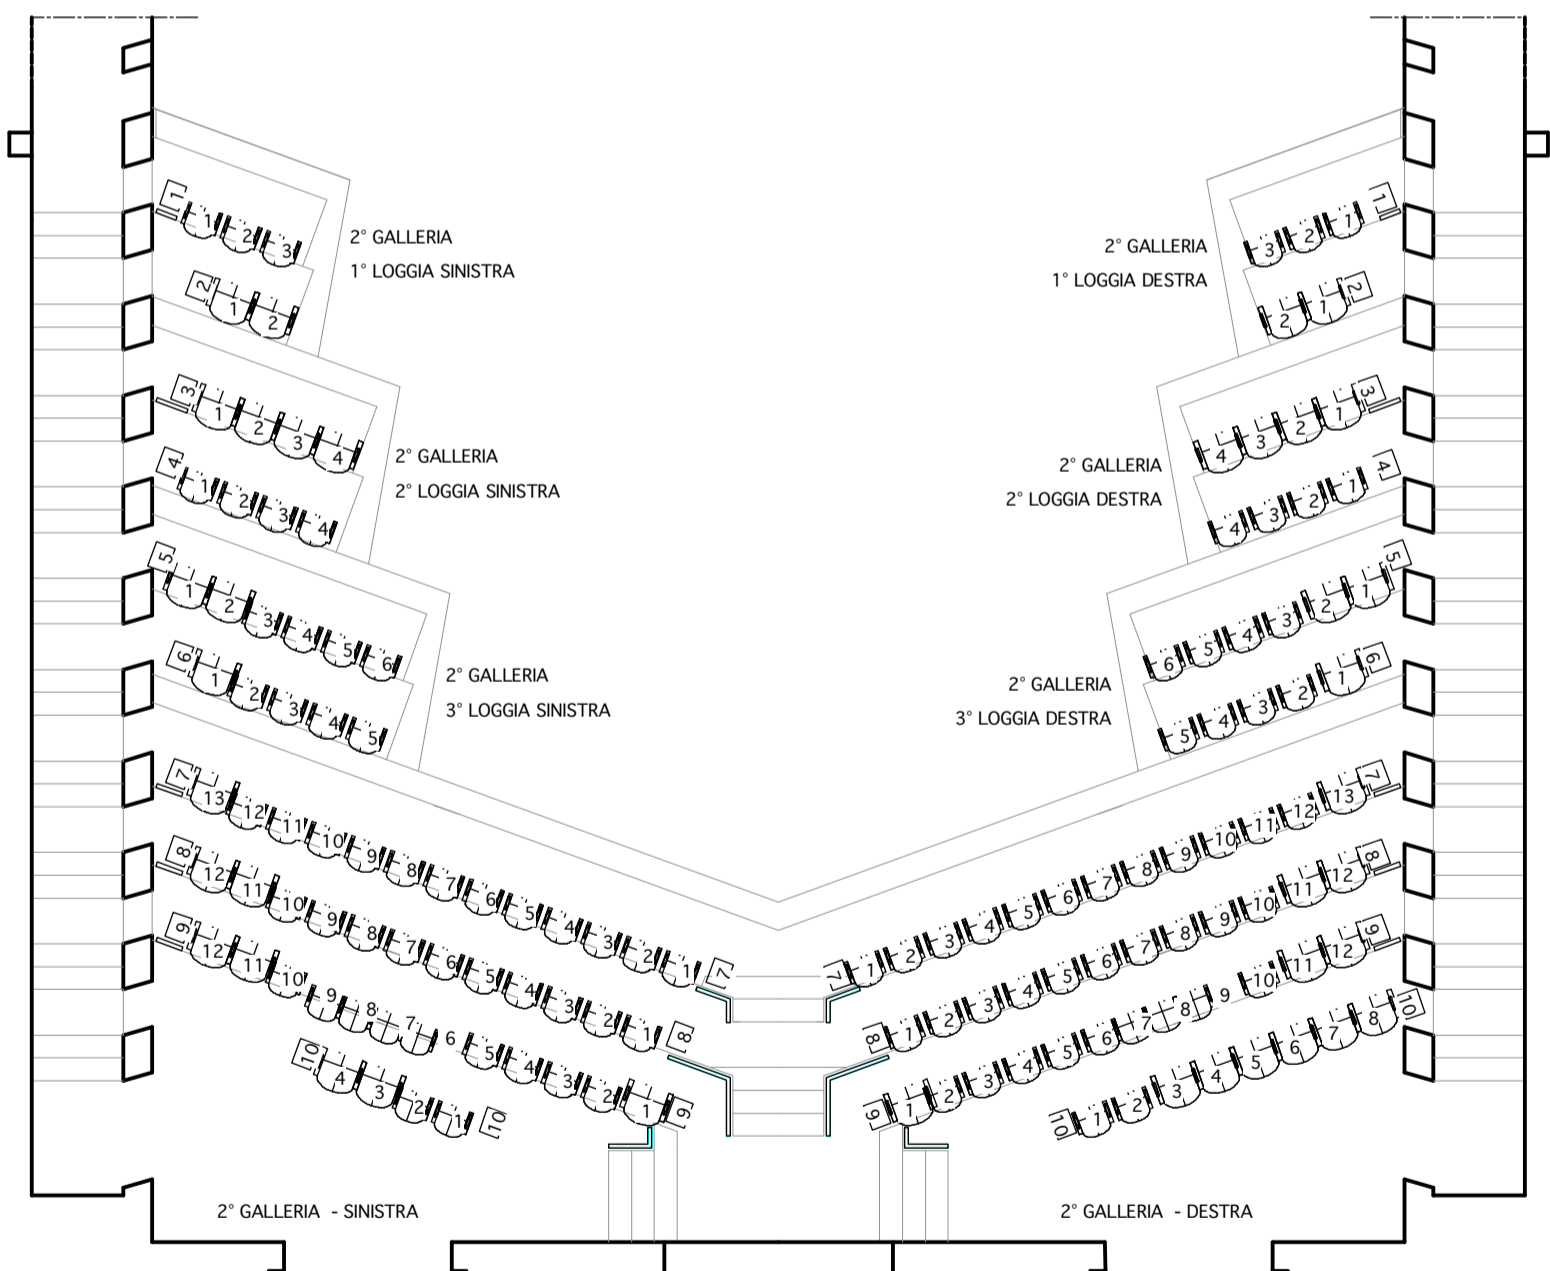

SCHEMA NUMERAZIONE FILE E SEDIE 2° GALLERIA - scala 1:100